


ΕΦΗΜΕΡΙΣ ΤΗΣ ΚΥΒΕΡΝΗΣΕΩΣ

ΤΗΣ ΕΛΛΗΝΙΚΗΣ ΔΗΜΟΚΡΑΤΙΑΣ

ΤΕΥΧΟΣ ΤΕΤΑΡΤΟ **Αρ. Φύλλου 683**

4 Αυγούστου 2004

ΠΕΡΙΕΧΟΜΕΝΑ

ΑΠΟΦΑΣΕΙΣ

ΑΠΟΦΑΣΕΙΣ

Αριθ. 1468 (1)

Καθορισμός ορίων αιγιαλού, παραλίας στην περιοχή «ΛΙΜΕΝΑ ΛΙΘΙ» Δήμου Μαστιχοχωρίων, Νήσου Χίου, Νομού Χίου.

Ο ΓΕΝΙΚΟΣ ΓΡΑΜΜΑΤΕΑΣ
ΠΕΡΙΦΕΡΕΙΑΣ ΒΟΡΕΙΟΥ ΑΙΓΑΙΟΥ

Έχοντας υπόψη:

1. Τις διατάξεις του Ν. 2971/2001 (ΦΕΚ 285/τΑ΄/19.12.2001) «περί αιγιαλού και παραλίας και άλλες διατάξεις».

2. Τις διατάξεις του Ν.Δ. 439/1970 περί «συμπληρώσεως των διατάξεων περί αιγιαλιού».

3. Τις διατάξεις του Ν. 3200/1955 «Περί διοικητικής αποκεντρώσεως, όπως αυτές τροποποιήθηκαν και ισχύουν σήμερα με τα Ν.Δ. 532/1970, Β.Δ. 704/1970, Β.Δ. 705/1970, Β.Δ. 192/1972, Π.Δ. 71/1984, Π.Δ. 347/1986, Ν. 2026/1992 και Π.Δ. 97/1993».

4. Τις διατάξεις του άρθρου 19 παράγρ. 5 Ν. 2344/1995, του άρθρου 52 παρ 6 Ν. 2218/1994, του άρθρου 4 παρ. 7 του Ν. 2240/1994, δυνάμει των οποίων αρμοδιότητες του Υπουργείου Οικονομικών που είχαν μεταβιβασθεί στους Νομάρχες, ανήκουν στον Περ/κό Δ/ντη, σε συνδιασμό με αυτές του άρθρου 14 παρ. 2 του Ν. 2399/1996, με τις οποίες προβλέπεται η κατάργηση των θέσεων των Περ/κων Δ/ντών, οι αρμοδιότητες πλέον του οποίου περιήλθαν στο Γενικό Γραμματέα της Περιφέρειας και ασκούνται από τον Αναπληρωτή Περ/κό Δ/ντή.

5. Τις διατάξεις του τέταρτου εδαφίου της παρ. 2 του άρθρου 1 και της παρ. 6 του ίδιου άρθρου του Ν. 2503/1997 «Διοίκηση, οργάνωση, στελέχωση της Περιφέρειας, ρύθμισης θεμάτων για την Τοπική Αυτοδιοίκηση και άλλες διατάξεις» (ΦΕΚ107/Α), σύμφωνα με τις οποίες οι Περιφερειακές Υπηρεσίες του Υπουργείου Οικονομικών, που συγκροτούσαν την Περιφερειακή Διοίκηση του Νομού ή της Νομαρχίας, δεν υπήχθησαν στην ενιαία οργανική μονάδα της Περιφέρειας, ούτε καταργήθηκαν, αλλά αποτελούν από 1.9.1997, Υπηρεσίες του Υπουργείου Οικονομικών.

6. Το υπ' αριθμ. 28979/31.10.1997 έγγραφο της Δ/νσης Διοίκησης και Αποκέντρωσης, σύμφωνα με το οποίο οι αρμοδιότητες του Γενικού Γραμματέα της Περιφέρειας σε θέματα Υπηρεσιών του Υπουργείου Οικονομικών μεταφέρονται από 1.9.1997 στον Υπουργό Οικονομικών.

7. Την υπ' αριθμ. 14650/Δ10685/17.3.2004 (ΦΕΚ 519/τ.Β΄/17.3.2004) κοινή απόφαση των Πρωθυπουργού και Υπουργού Οικονομικών «περί καθορισμού αρμοδιοτήτων των Υφυπουργών Οικονομίας και Οικονομικών».

8. Τις διατάξεις του Ν. 3220/2004 (ΦΕΚ 15/τ.Α΄/28.1.2004).

9. Την υπ' αριθμ. 1030067/796/Α0006/7.4.2004 εγκύκλιο της Δ/νσης Οργάνωσης.

10. Την από 13.7.2004 έκθεσή της κατά το άρθρο 3 Ν. 2971/19.12.2001 Επιτροπής καθορισμού των ορίων αιγιαλού - παραλίας, που καθόρισε τα όρια του αιγιαλού - παραλίας στην περιοχή «Λιμένα Λιθί» Δήμου Μαστιχοχωρίων, Νήσου Χίου, Νομού Χίου και το από 2004 τοπογραφικό και υψομετρικό διάγραμμα, κλίμακας 1:500 του Αποστολή Μιχάλη Πολιτικού μηχανικού Τ.Ε., σε μία πινακίδα και ελέγχθηκε για την ακρίβεια της αποτύπωσης στις 23.10.2003 από την Δημητράκη Λεμονιά - Τοπογράφο μηχανικό της Κτηματικής Υπηρεσίας Δημοσίου Ν. Χίου, και θεωρήθηκε στις 13.7.2004 από την ίδια και συνοδεύει την έκθεση της προαναφερόμενης επιτροπής.

11. Την σύμφωνη γνώμη του Γενικού Επιτελείου Ναυτικού, που διατυπώθηκε στο με Αριθ. Φ 544.5/546/04/Αριθμ. Σχ 744/1 Ιουνίου 2004, αποφασίζουμε:

Επικυρώνουμε την από 13.7.2004 Έκθεση της κατά το άρθρο 3 Ν. 2971/19.12.2001 αρμόδιας Επιτροπής περί χάραξης των ορίων αιγιαλού και παραλίας, στην περιοχή «Λιμένα Λιθί» Δήμου Μαστιχοχωρίων, Νήσου Χίου, Νομού Χίου καθώς και το από 2004 τοπογραφικό και υψομετρικό διάγραμμα, κλίμακας 1:500, του Αποστολή Μιχάλη Πολιτικού μηχανικού Τ.Ε., σε μία πινακίδα που ελέγχθηκε για την ακρίβεια της αποτύπωσης στις 23.10.2003 από την Δημητράκη Λεμονιά - Τοπογράφο μηχανικό της Κτηματικής Υπηρεσίας Δημοσίου Ν. Χίου, και θεωρήθηκε στις 13.7.2004 από την ίδια.

Επί του τοπογραφικού διαγράμματος καθορίστηκε: Α) η οριογραμμή του αιγιαλού με κόκκινη συνεχή πολυγωνική γραμμή , με στοιχεία 1, 2, 3, 4, 5, 6, 7, 8, 9, 10, 11, 12, 13, 14, 15, 16, 17, 18, 19, 20, 21, 22, 23, 24, 25, 26, 27, 28, 29, 30, 31, 32, 33, 34, 35, 36, 37, 38, 39, 40, 41, 42, 43, 1, της οποίας οι κορυφές εξασφαλίζονται με ορθογώνιες συντεταγμένες από το Κρατικό Τριγωνομετρικό Δίκτυο.

Β) Η οριογραμμή της παραλίας με κίτρινη συνεχή πολυγωνική γραμμή υπό στοιχεία 1΄, 2΄, 3΄, 4΄, 5΄, 6΄, 7΄, 8΄, 9΄, 10΄,

11΄, 12΄, 13΄, 14΄, 15΄, 16΄, 17΄, 18΄, 19΄, 20΄, 21΄, 22΄, 23΄, 24΄, 25΄, 26΄, 27΄, 28΄, 29΄, 30΄, 31΄, 32΄, 33΄, 34΄, 35΄, 36΄, 37΄, 38΄, 39΄, 40΄, 41΄, 1΄, με την οποία καθορίζεται ζώνη παραλίας μεταβαλλόμενου εύρους από την οριογραμμή του αιγιαλού προκειμένου να εξυπηρετηθούν, οι σκοποί της παρ. 2 του άρθρου 1 και της παρ. 3 του άρθρου 2 του Ν. 2971/2001. Οι κορυφές της οποίας εξασφαλίζονται με ορθογώνιες συντεταγμένες εξαρτημένες από το Κρατικό Τριγωνομετρικό Δίκτυο. Δεν εξαιρούνται οι κατασκευές που βρίσκονται μέσα στην ζώνη της παραλίας.

Η παρούσα απόφαση, μαζί με την Έκθεση της Επιτροπής και το Τοπογραφικό Διάγραμμα, να δημοσιευθούν στην Εφημερίδα της Κυβερνήσεως.

Μυτιλήνη, 15 Ιουλίου 2004

Ο Γενικός Γραμματέας Περιφέρειας
ΣΕΡΓΙΟΣ - ΣΠΥΡΙΔΩΝ ΤΣΙΦΤΗΣ

ΕΚΘΕΣΗ ΕΠΙΤΡΟΠΗΣ ΚΑΘΟΡΙΣΜΟΥ ΤΩΝ ΟΡΙΩΝ ΑΙΓΙΑΛΟΥ - ΠΑΡΑΛΙΑΣ
(ΑΡΘΡΟ 3 ΝΟΜΟΥ 2971/2001)

Για τον καθορισμό για πρώτη φορά των ορίων Αιγιαλού - Παραλίας στην περιοχή «Λιμένα Λιθί» - Δήμου Μαστιχοχωρίων, Νήσου Χίου, Νομού Χίου.

Στη Χίο σήμερα, Τρίτη 13 Ιουλίου 2004 οι υπογεγραμμένοι:

1. Κριτής Παντελής Εφοριακός ΠΕ/Α - Προϊστάμενος της Κτηματικής Υπηρεσίας Δημοσίου του Νομού Χίου, ως Πρόεδρος

2. Δημητράκη Λεμονιά Τοπογράφος Μηχανικός ΠΕ/Γ΄ υπάλληλος της Κτηματικής Υπηρεσίας Δημοσίου Νομού Χίου, ως μέλος

3. Παριάρος Μιχάλης - Αντιπλοίαρχος Λ.Σ. Κεντρικός Λιμενάρχης Ν. Χίου, ως μέλος

4. Παλιούρα - Σαλιάρη Σταυρούλα Αναπληρώτρια Προϊσταμένη της Δ/νσης Πολεοδομίας Νομαρχιακής Αυτοδιοίκησης Νομού Χίου, ως αναπληρωματικό μέλος,

5. Δουλδούρης Ευστράτιος - Διευθυντής Χωροταξίας και Περιβάλλοντος της Γενικής Γραμματείας της Περιφέρειας, ως μέλος (ο οποίος δεν παρέστη γιατί κωλύεται), αποτελούντες την επιτροπή καθορισμού των ορίων Αιγιαλού και Παραλίας δυνάμει του άρθρου 3 του Ν. 2971/2001, ορισθέντες δια της υπ' αριθ. 665/23.3.2004 απόφασης του Προϊστάμενου της Οικονομικής Επιθεώρησης Β. Αιγαίου, συγκλιθείσα, ύστερα από πρόσκληση του Προέδρου της Επιτροπής, μεταβήκαμε στην προαναφερθείσα περιοχή στις 20 Απριλίου 2004.

Λαβόντες υπ' όψιν

1. Την από 12.1.2004 αίτηση του Μιχάλη Αποστολή, εκ μέρους του Κ. Κουτσουμπή, με την οποία ζητείται ο καθορισμός των ορίων του αιγιαλού - παραλίας στην προαναφερθείσα περιοχή.

2. Το από 2004 Τοπογραφικό Διάγραμμα του Μιχάλη Αποστολή, Πολιτικού μηχανικού Τ.Ε. σε μία πινακίδα, σε κλίμακα 1/500 , που ελέγχθηκε από την Δημητράκη Λεμονιά, Τοπογράφο μηχανικό της Κτηματικής Υπηρεσίας Δημοσίου Ν. Χίου, στις 12.3.2004 και θεωρήθηκε από την Δημητράκη Λεμονιά Τοπογράφο μηχανικό της Κτηματικής Υπηρεσίας Δημοσίου Ν. Χίου στις 13.7.2004, όπως το άρθρο 20 του Ν. 719/1977 και το με αριθ. 1121409/ 35/1/ 24.1.2000 έγγραφο της Γεν. Δ/νσης Δ.Π. και Εθν. Κληρ/των - Δ/νση Τεχνικών Υπηρεσιών και Στέγασης του Υπουργείου Οικονομικών ορίζει.

3. Τις διατάξεις του Ν. 2971/ 2001, όπως αυτός ισχύει σήμερα.

4. Την αντίληψη που σχηματίσαμε από την επιτόπια μετάβασή μας περί του πλάτους της βρεχομένης ζώνης της ξηράς και των λοιπών συναφών στοιχείων ήτοι:

Α) Περιγραφή Μορφολογίας εδάφους: Η περιοχή είναι βραχώδης στο μεγαλύτερο μήκος της ακτογραμμής. Το έδαφος αποτελείται από προσχώσεις αποσαθρωμένων ασβεστόλιθων και φερτών κροκάλων των αποσαθρωμένων ασβεστολιθικών πετρωμάτων της περιοχής, με συμπλήρωση αποθέσεων της ευρύτερης περιοχής κατάντη του Δημοτικού Διαμερίσματος Λιθίου.

Η κλίση του εδάφους είναι μεγάλη στο μεγαλύτερο τμήμα της αποτυπωμένης περιοχής.

Η βλάστηση περιλαμβάνει πεύκα, σκοίνα, καλαμιές, θάμνους και αγριόχορτα.

Κτίσματα εντός της ζώνης του αιγιαλού, δεν υπάρχουν καθ'όλο το μήκος της υπό καθορισμό περιοχής, όπως φαίνεται και στο Τοπογραφικό Διάγραμμα.

Β) Κατάσταση ακτής: Σε όλο το μήκος της, η ακτή είναι βραχώδης, εκτός του δυτικού τμήματος που δημιουργούνται δύο μικρές παραλίες με βότσαλο, όπως φαίνεται και στο τοπογραφικό διάγραμμα.

Γ) Κατάσταση θαλάσσιου χώρου: Η περιοχή βρίσκεται εντός του όρμου «Λιθί». Τα νερά είναι αβαθή σε απόσταση 1,5 μιλίου από την ακτή και μετά φτάνουν σε βάθος μέχρι 7,5 μ. Η σύσταση του βυθού είναι αμμώδης σε όλο το τμήμα της αποτυπωμένης περιοχής.

Το ανάπτυγμα του πελάγους είναι μεγάλο εξαιτίας της θέσης της περιοχής, χωρίς ξηρά που να προστατεύει την περιοχή.

Ύφαλοι και Ξέρες δεν παρατηρούνται.

Δ) Παλίρροιες - Ρεύματα: Η στάθμη της θάλασσας ανεβαίνει ή κατεβαίνει κατά 0,30μ-0,60μ, όταν πνέουν νότιοι ή βόρειοι άνεμοι αντίστοιχα. Τα ρεύματα είναι ασήμαντα και ακολουθούν τις αλλαγές του καιρού, λόγω της θέσης της υπό καθορισμό περιοχής.

Ε) Επικρατούσες καιρικές συνθήκες: Επικρατούν οι ίδιες καιρικές συνθήκες, που επικρατούν σ'όλο το Β.Α. Αιγαίο. Τους χειμερινούς μήνες πνέουν Βόριοι και Νότιοι άνεμοι ισχυροί, την Άνοιξη Β.Δ. και Βοριοι ισχυροί μέχρι μέτριοι, το Θέρος Βόριοι μέτριοι (μελτέμια) και το Φθινόπωρο διάφοροι ασθενείς. Συγκεκριμένα η περιοχή, Χειμώνα και Καλοκαίρι είναι περισσότερο εκτεθειμένη στους Δυτικούς, Βοριοδυτικούς και Νοτιοδυτικούς ανέμους με συνήθη ένταση 4-5 BEAUFORTS και 3-4 φορές το χρόνο η έντασή τους φθάνει τα 9 BEAUFORTS. Το ύψος κύματος είναι της τάξης του 1,5μ και 2,5μ-3μ. αντίστοιχα.

5. Το με Αριθ. Φ.544.5/546/04 / Αριθ Σχ.744/1.6.2004 έγγραφο του ΓΕΝ.

Εν όψει των προαναφερθέντων η Επιτροπή αποφασίζει:

Καθορίζει επί του προαναφερθέντος Τοπογραφικού Διαγράμματος Α) την οριογραμμή του Αιγιαλού με κόκκινη συνεχή πολυγωνική γραμμή 1, 2, 3, 4, 5, 6, 7, 8, 9, 10, 11, 12, 13, 14, 15, 16, 17, 18, 19, 20, 21, 22, 23, 24, 25, 26, 27, 28, 29, 30, 31, 32, 33, 34, 35, 36, 37, 38, 39, 40, 41, 42, 43, 1, της οποίας οι κορυφές εξασφαλίζονται με ορθογώνιες συντεταγμένες εξαρτημένες από το Κρατικό Τριγωνομετρικό Δίκτυο.


Β) Την οριογραμμή της παραλίας με κίτρινη συνεχή πολυγωνική γραμμή 1΄, 2΄, 3΄, 4΄, 5΄, 6΄, 7΄, 8΄, 9΄, 10΄, 11΄, 12΄, 13΄, 14΄, 15΄, 16΄, 17΄, 18΄, 19΄, 20΄, 21΄, 22΄, 23΄, 24΄, 25΄, 26΄, 27΄, 28΄, 29΄, 30΄, 31΄, 32΄, 33΄, 34΄, 35΄, 36΄, 37΄, 38΄, 39΄, 40΄, 41΄, 1΄, με την οποία καθορίζεται ζώνη παραλίας μεταβαλλόμενου εύρους από την οριογραμμή του αιγιαλού προκειμένου να εξυπηρετηθούν, οι σκοποί της παρ. 2 του άρθρου 1 και της παρ. 3 του άρθρου 2 του Ν. 2971/2001. Οι κορυφές της εξασφαλίζονται με ορθογώνιες συντεταγμένες, εξαρτημένες από το Κρατικό Τριγωνομετρικό Δίκτυο. Δεν εξαιρούνται οι κατασκευές, που βρίσκονται μέσα στην ζώνη της παραλίας.


Γ) Δεν υπάρχουν φυσικές ενδείξεις ύπαρξης παλαιού αιγιαλού, τυχόν ύπαρξη θα μας την υποδείξει το ΓΕΝ.


Η Επιτροπή


Ο Πρόεδρος
ΠΑΝΤΕΛΗΣ ΚΡΙΤΗΣ

Τα Μέλη
ΛΕΜΟΝΙΑ ΔΗΜΗΤΡΑΚΗ
ΜΙΧΑΛΗΣ ΠΑΡΙΑΡΟΣ
ΣΤ. ΠΑΛΙΟΥΡΑ - ΣΑΛΙΑΡΗ
ΕΥΣΤΡΑΤΙΟΣ ΔΟΥΛΔΟΥΡΗΣ (Δεν παρέστη)

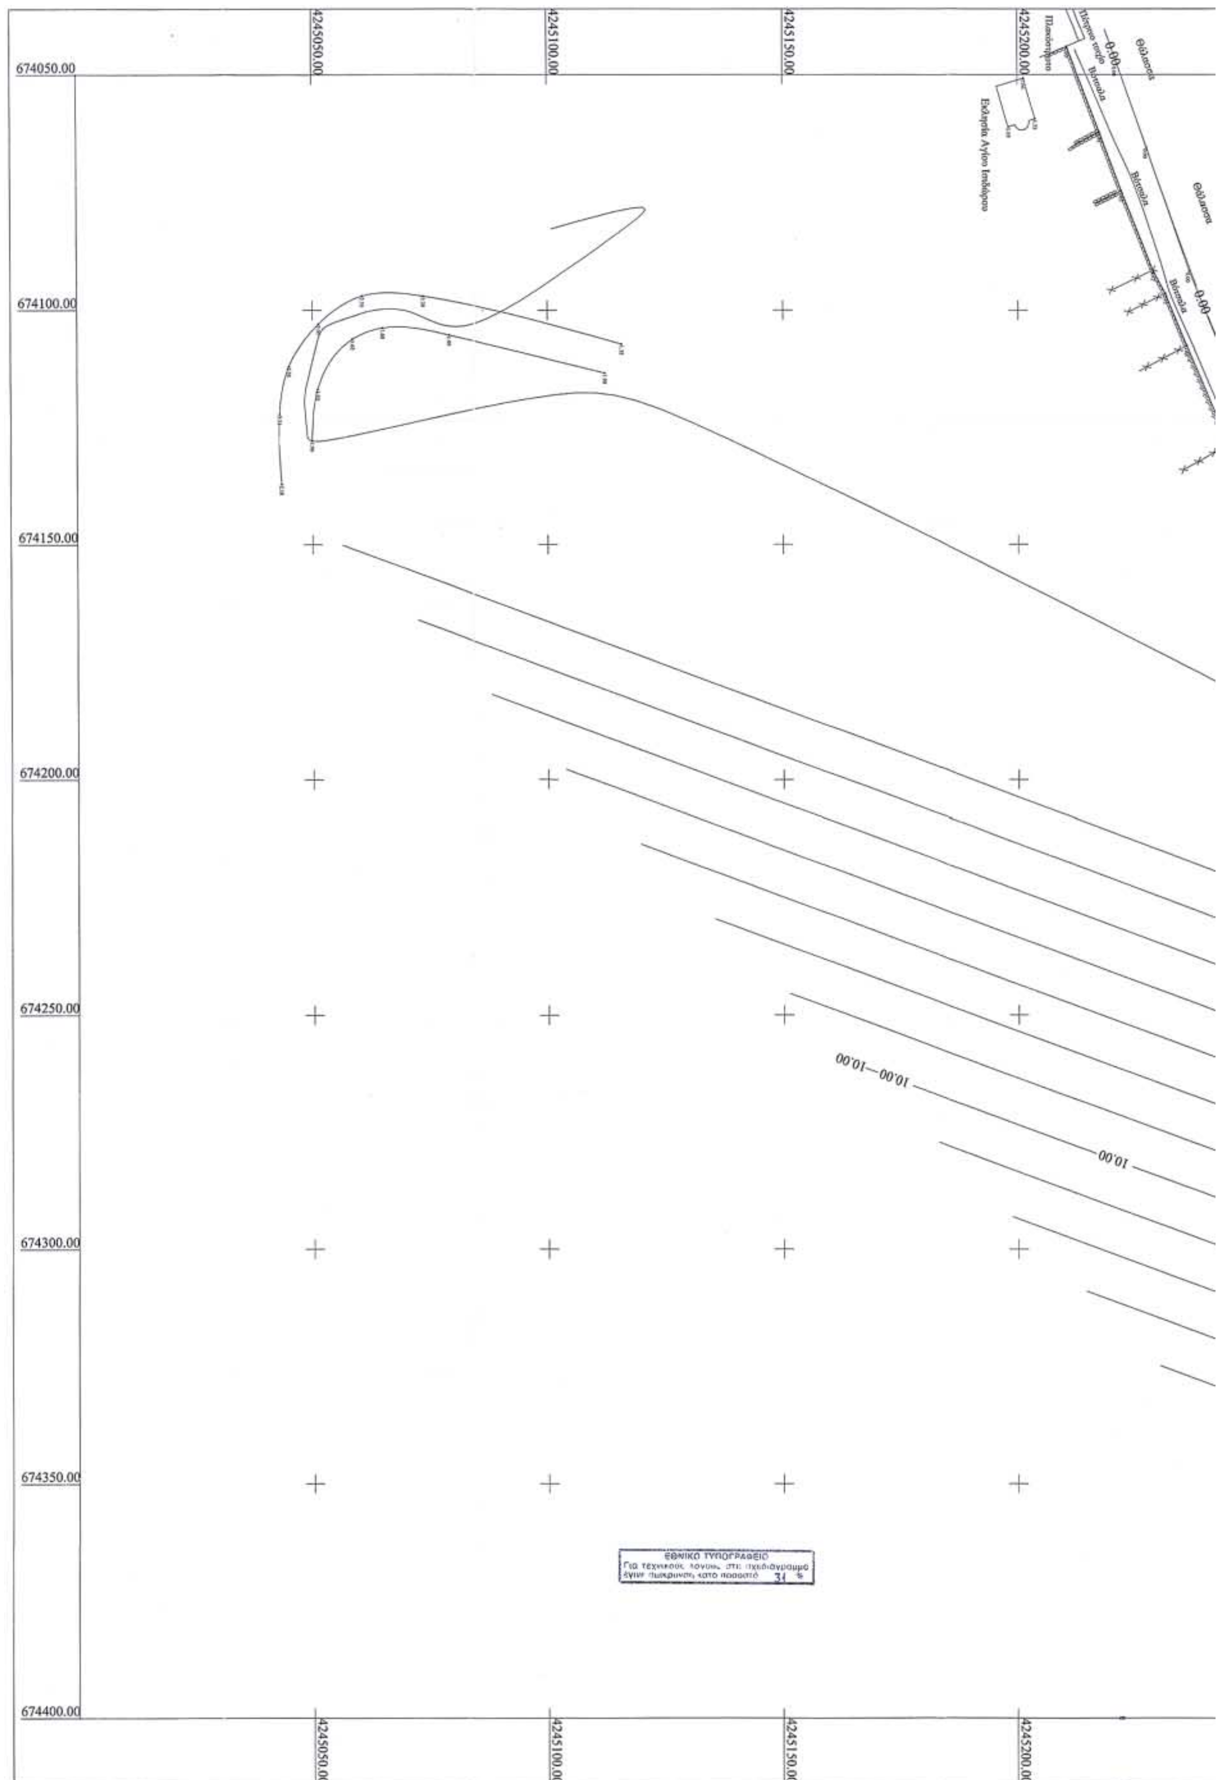

674050.00
674100.00
674150.00
674200.00
674250.00
674300.00
674350.00
674400.00
4245050.00
4245100.00
4245150.00
4245200.00
Θάλασσα
Βότσαλα
0.00
10.00
ΕΘΝΙΚΟ ΤΥΠΟΓΡΑΦΕΙΟ

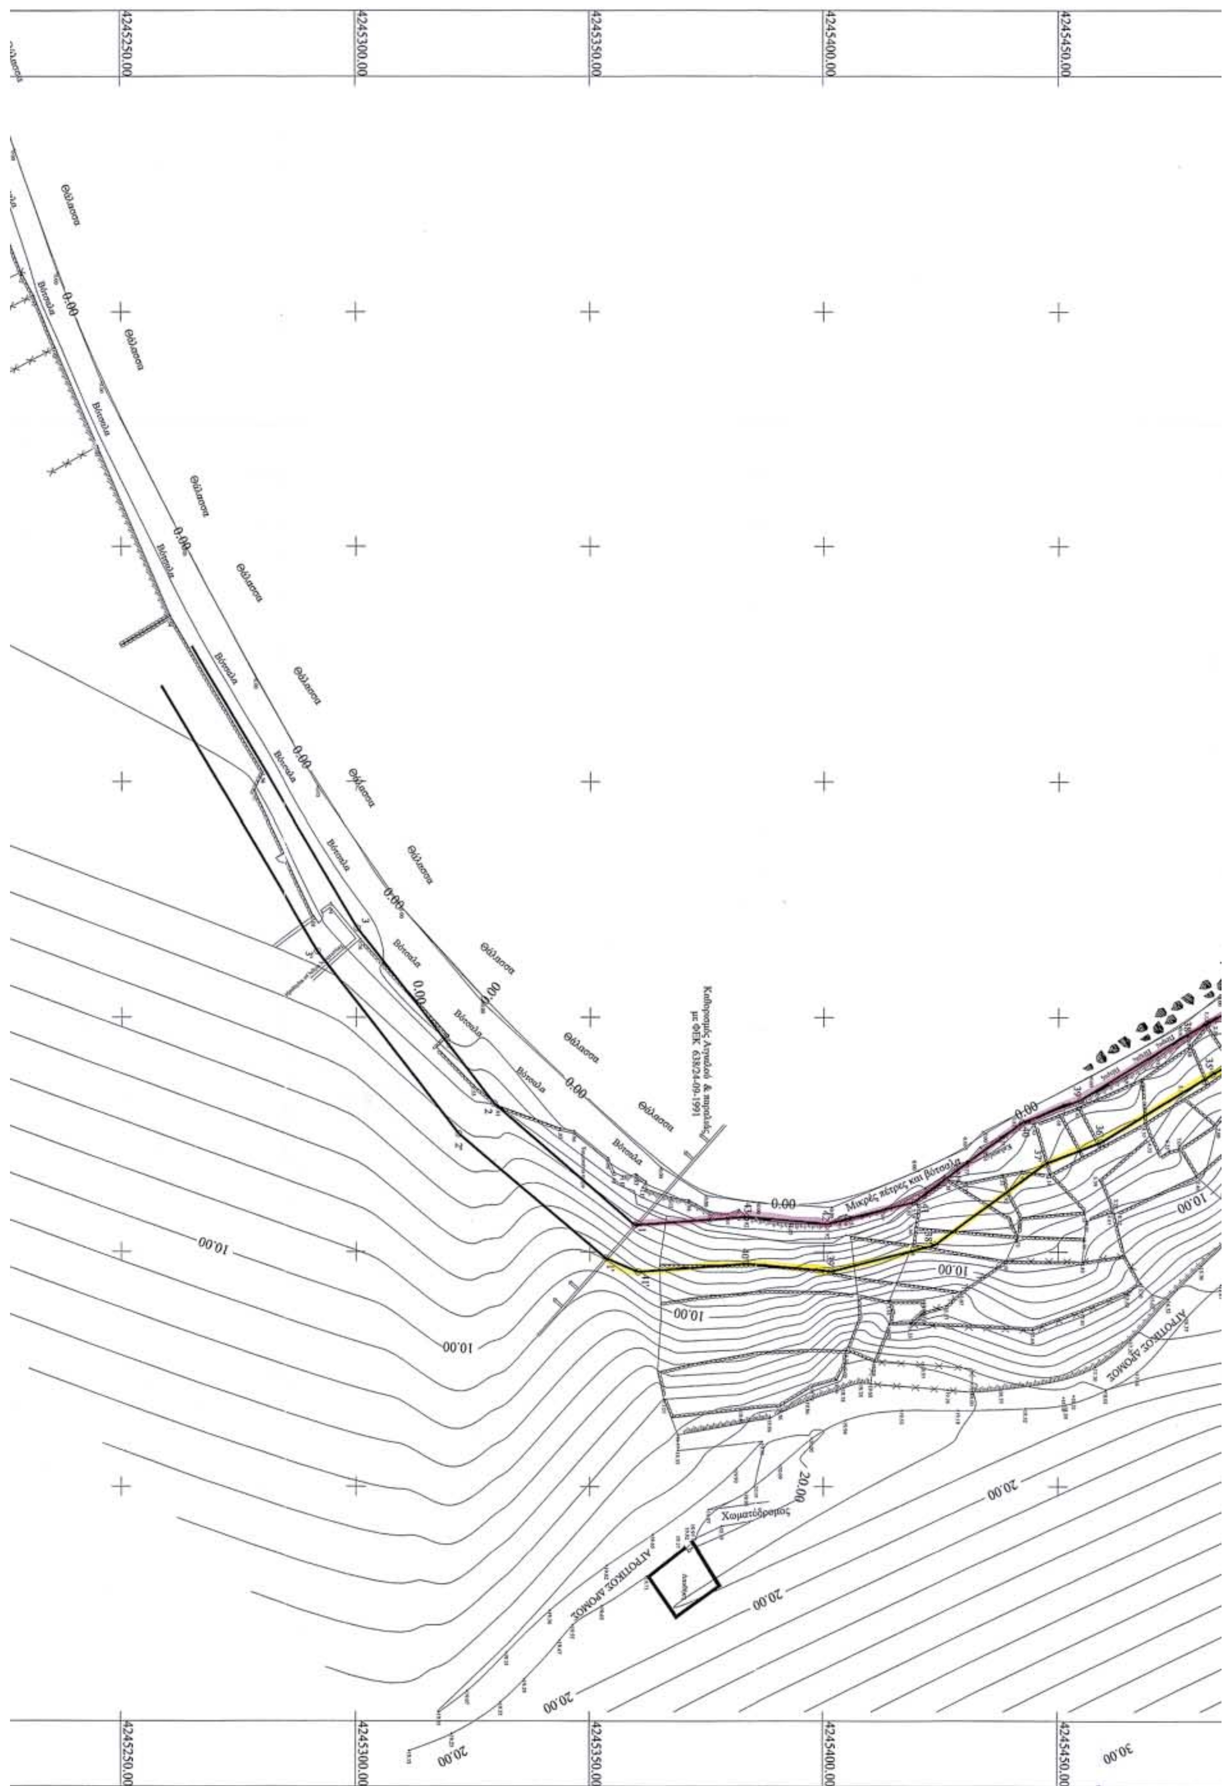

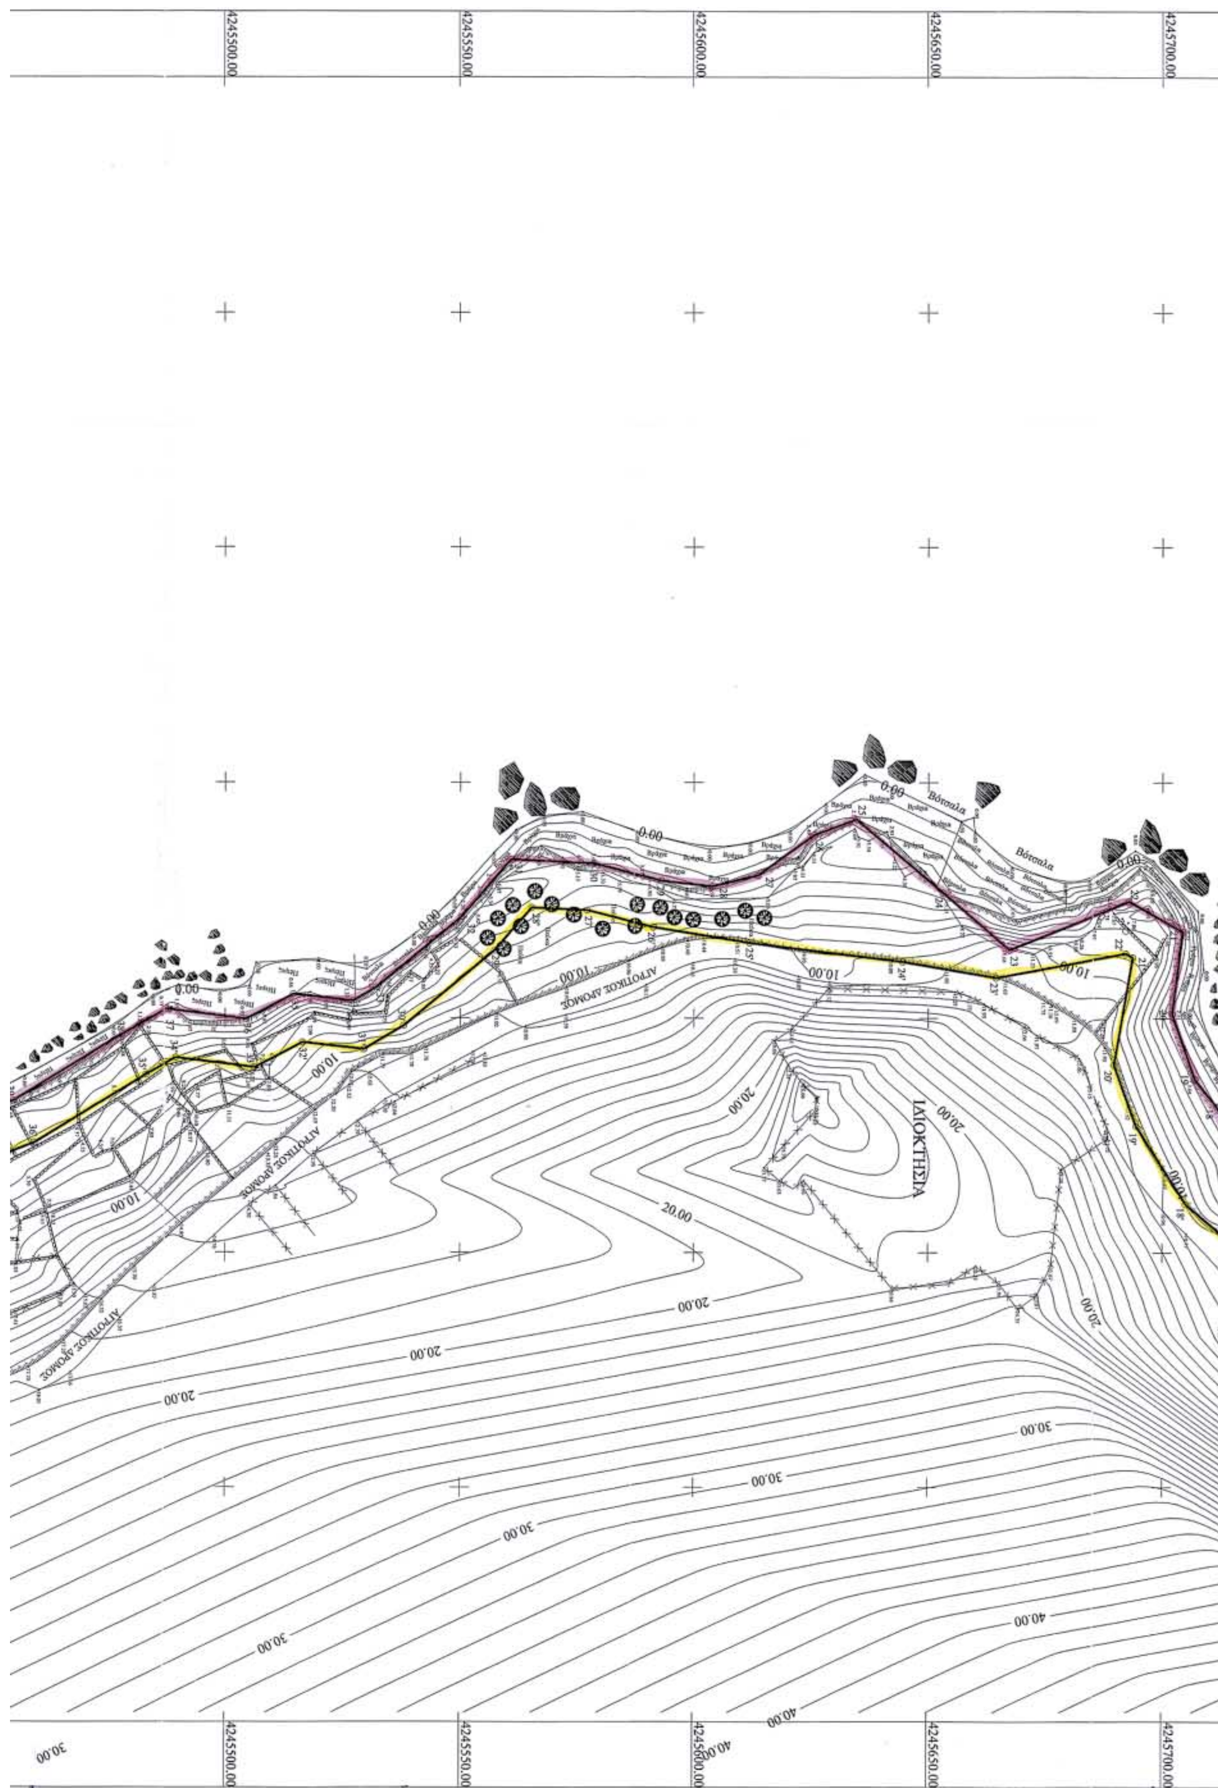
4245500.00
4245550.00
4245600.00
4245650.00
4245700.00
Βότσαλα
ΑΓΡΟΤΙΚΟΣ ΔΡΟΜΟΣ
ΙΔΙΟΚΤΗΣΙΑ
0.00
10.00
20.00
30.00
40.00

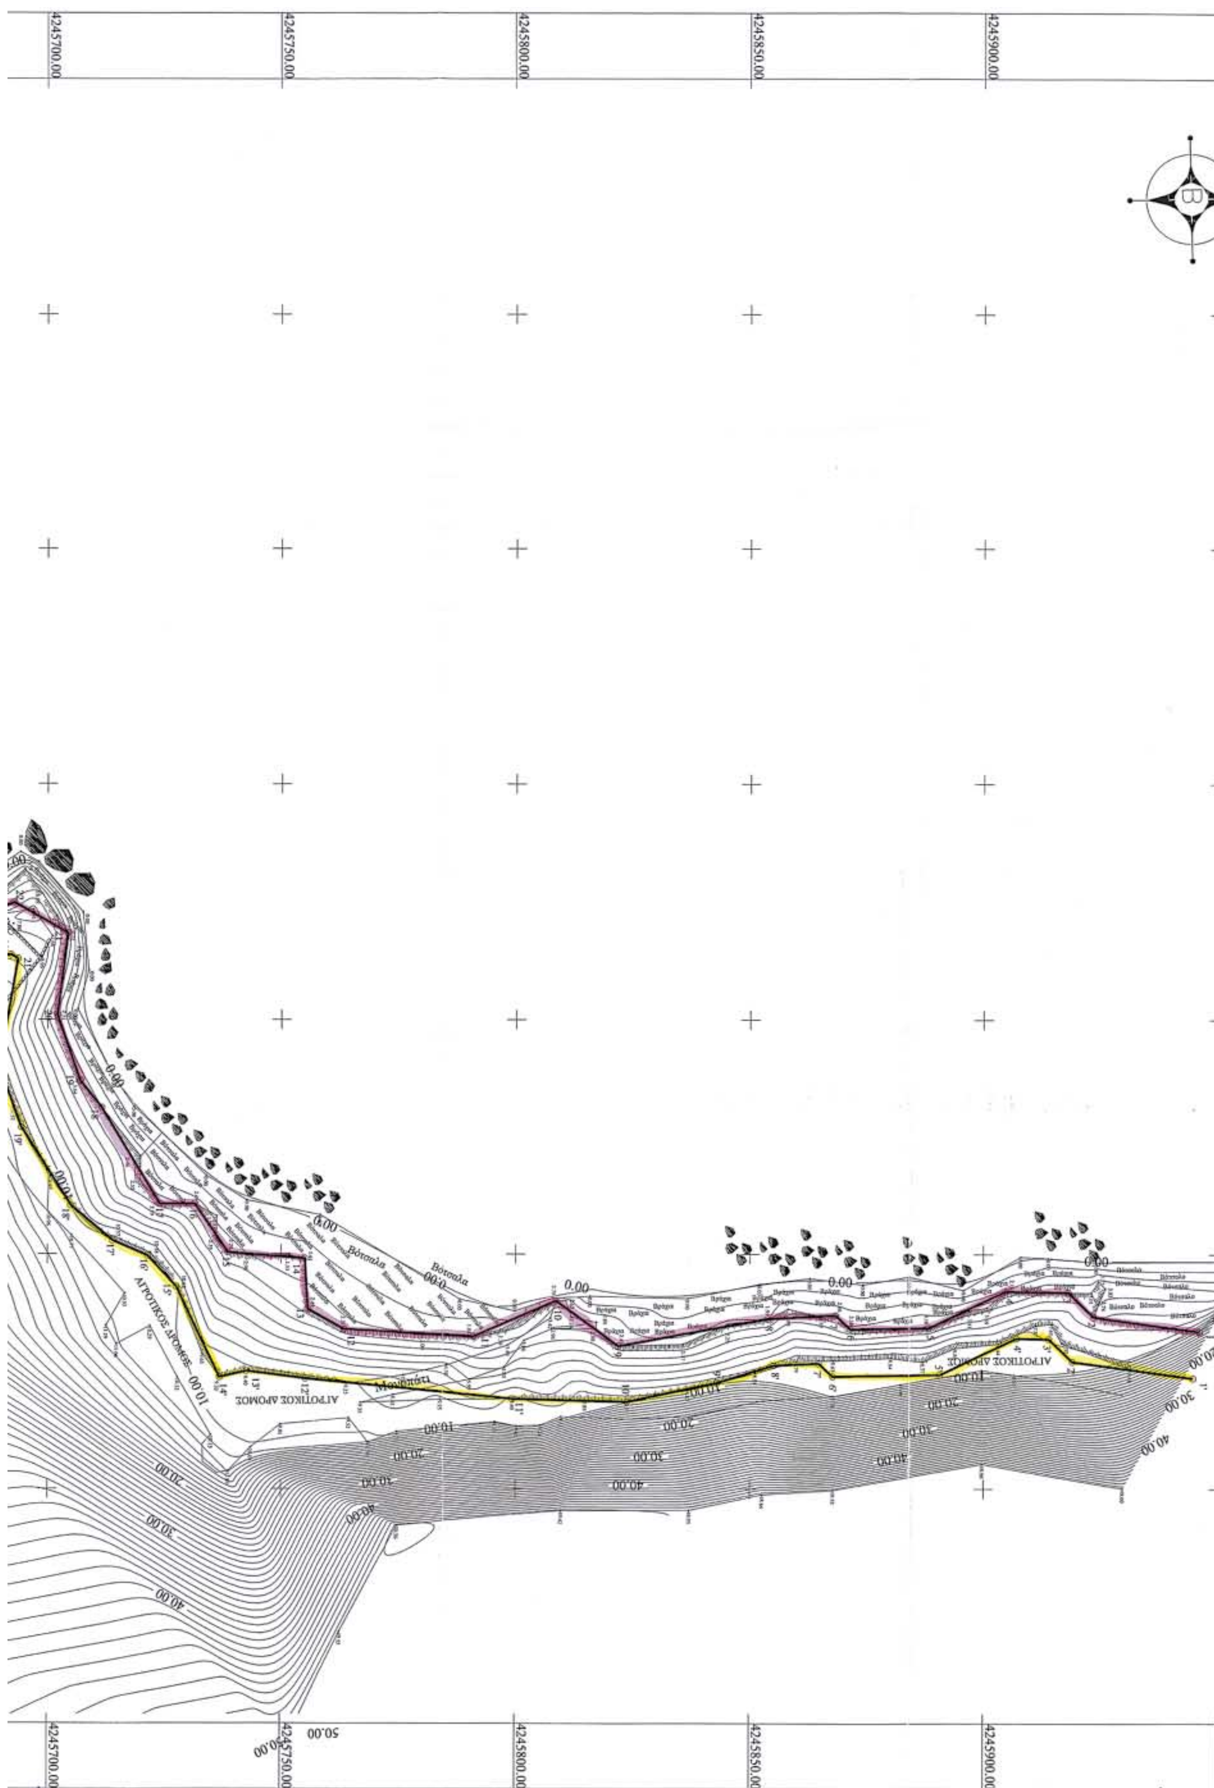

4245700.00
4245750.00
4245800.00
4245850.00
4245900.00
ΑΓΡΟΤΙΚΟΣ ΔΡΟΜΟΣ
Βότσαλα
Βράχια
Μονοπάτι
0.00
10.00
20.00
30.00
40.00
50.00

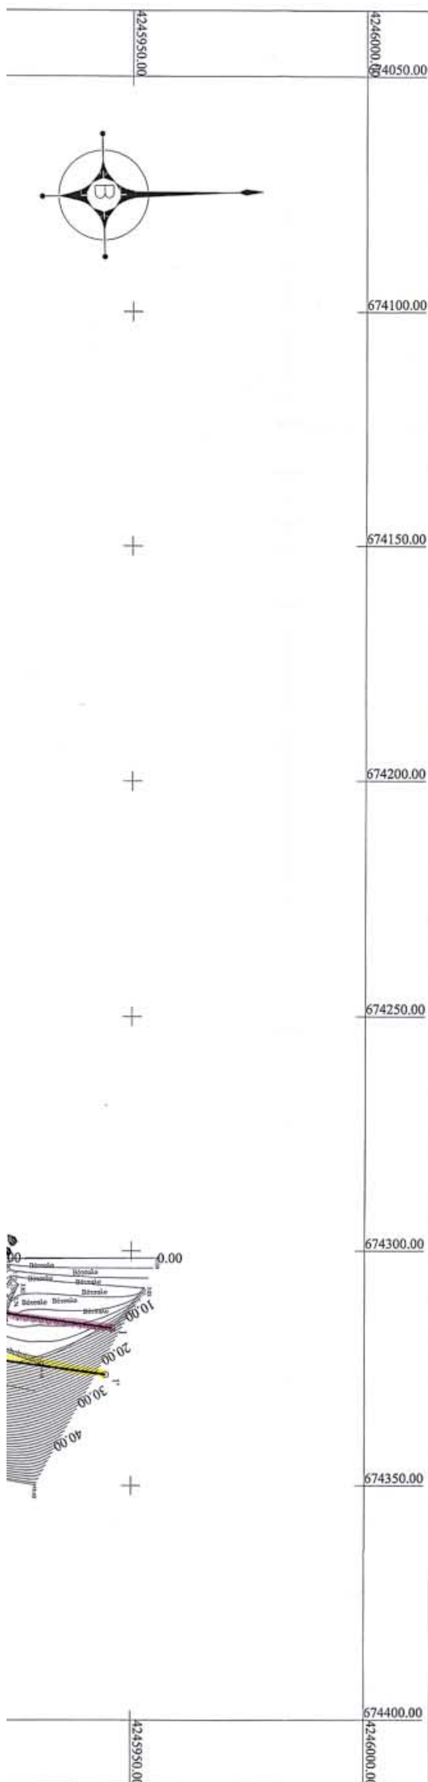

ΣΗΜΕΙΑ	X	Y
ΣΥΝΤΕΤΑΓΜΕΝΕΣ ΑΙΓΙΑΛΟΥ		
1	674316.442	4245945.901
2	674313.370	4245923.341
3	674308.082	4245917.881
4	674307.854	4245904.736
5	674315.702	4245888.386
6	674315.952	4245871.492
7	674312.983	4245868.270
8	674313.740	4245853.849
9	674319.560	4245821.768
10	674309.913	4245808.588
11	674317.529	4245791.104
12	674315.993	4245763.372
13	674311.717	4245755.804
14	674300.917	4245755.105
15	674299.660	4245738.589
16	674289.247	4245731.360
17	674289.348	4245723.892
18	674268.821	4245711.581
19	674262.997	4245706.961
20	674249.011	4245702.098
21	674231.653	4245704.372
22	674225.111	4245692.779
23	674235.466	4245667.264
24	674223.321	4245653.150
25	674207.825	4245634.675
26	674211.025	4245625.712
27	674219.711	4245613.702
28	674221.977	4245603.870
29	674220.789	4245593.082
30	674217.121	4245578.421
31	674216.339	4245560.816
32	674228.483	4245550.267
33	674243.484	4245532.101
34	674246.353	4245527.293
35	674244.959	4245514.590
36	674250.227	4245504.472
37	674248.040	4245487.354
38	674253.436	4245477.865
39	674267.602	4245454.640
40	674272.412	4245442.236
41	674289.354	4245419.284
42	674294.053	4245400.888
43	674292.569	4245383.573
1	674294.293	4245359.585

ΣΥΝΤΕΤΑΓΜΕΝΕΣ ΠΑΡΑΛΙΑΣ		
1'	674326.351	4245944.551
2'	674322.835	4245918.741
3'	674318.012	4245913.760
4'	674317.893	4245906.929
5'	674325.668	4245890.732
6'	674326.010	4245867.650
7'	674323.190	4245864.589
8'	674323.693	4245855.008
9'	674327.410	4245842.965
10'	674331.437	4245823.615
11'	674330.860	4245799.353
12'	674326.507	4245755.270
13'	674324.929	4245742.587
14'	674326.216	4245736.761
15'	674306.946	4245727.448
16'	674300.373	4245721.319
17'	674297.100	4245713.875
18'	674289.627	4245704.940
19'	674272.953	4245694.264
20'	674259.959	4245689.554
21'	674237.045	4245693.580
22'	674236.192	4245692.068
23'	674241.404	4245664.396
24'	674238.006	4245644.477
25'	674234.006	4245611.851
26'	674230.654	4245591.313
27'	674227.067	4245576.971
28'	674226.544	4245565.198
29'	674235.666	4245557.273
30'	674251.681	4245537.880
31'	674256.659	4245529.536
32'	674255.230	4245516.516
33'	674260.543	4245506.312
34'	674258.382	4245489.397
35'	674262.053	4245482.941
36'	674276.603	4245459.086
37'	674281.252	4245447.099
38'	674298.560	4245423.651
39'	674304.161	4245401.722
40'	674302.600	4245383.504
41'	674304.267	4245360.302
1'	674301.329	4245353.337



ΥΠΟΜΝΗΜΑ ΕΠΙΤΡΟΠΗΣ

13/7/2004

1. Το παρόν τοπογραφικό διάγραμμα συνοδεύει την από ~~26/04/2004~~ έκθεση καθορισμού ορίων αιγιαλού – παραλίας (Άρθρο 3 Νόμος 2971/2001)
2. Κόκκινη γραμμή 1,2,3………….43,1 οριογραμμή αιγιαλού
   Κίτρινη γραμμή 1',2',3'…40',41',1' οριογραμμή παραλίας
3. Οι κορυφές της οριογραμμής αιγιαλού εξασφαλίζονται με συν/ες του κρατικού Τριγωνομετρικού δικτύου σε προβολή ΕΓΣΑ 87
4. Η οριογραμμή της παραλίας χαράσσεται σε ζώνη μεταβλητού εύρους από την γραμμή αιγιαλού προκειμένου να εξυπηρετηθούν οι σκοποί των άρθρων 1,2,3 του Νόμου2971/01

Ο ΠΡΟΕΔΡΟΣ



ΤΑ ΜΕΛΗ

1. ΛΕΜΟΝΙΑ ΔΗΜΗΤΡΑΚΗ ΤΟΠΟΓΡΑΦΟΣ ΜΗΧΑΝΙΚΟΣ
2. ΠΑΡΙΚΟΣ ΜΙΧΑΗΛ / Αντιπλοίαρχος ΛΣ
3.
4. Δουλδούρης Ευστράτιος
Δ/ντης Χωρ & Περιβ. της Γεν. Γραμ της Περιφ. Βορείου Αιγαίου
(ΔΕΝ ΠΑΡΕΣΤΗ)

Προβολικό σύστημα ΕΓΣΑ'87

Όνομα προβολικού συστήματος: *Ελληνικό Γεωδαιτικό Σύστημα Αναφοράς 87*
Γεωδαιτικό σύστημα αναφοράς (Datum): Ε.Γ.Σ.Α. 87 με αφετηρία το μετατεθημένο γεώκεντρο, βάθρο Διονύσου
Ελλειψοειδές αναφοράς: GRS'80
Μεγάλος ημιάξονας ελλειψοειδούς a: 6378137.000m
Επιπλάτυνση ελλειψοειδούς (1/f): 1/298.2572236
Συντελεστής κλίμακας Ko 0.9996

ΕΛΛΗΝΙΚΗ ΔΗΜΟΚΡΑΤΙΑ
ΚΤΗΜΑΤΙΚΗ ΥΠΗΡΕΣΙΑ ΔΗΜΟΣΙΟΥ Ν. ΧΙΟΥ

ΤΟΠΟΓΡΑΦΙΚΟ ΔΙΑΓΡΑΜΜΑ
ΓΙΑ ΤΟΝ ΚΑΘΟΡΙΣΜΟ ΤΩΝ ΟΡΙΟΓΡΑΜΜΩΝ
ΑΙΓΙΑΛΟΥ ΚΑΙ ΠΑΡΑΛΙΑΣ
ΣΤΟΝ ΛΙΜΕΝΑ ΛΙΘΙ
ΔΗΜΟΥ ΜΑΣΤΙΧΟΧΩΡΙΩΝ

ΣΥΝΤΑΚΤΗΣ : ΜΙΧΑΛΗΣ ΑΠΟΣΤΟΛΗΣ
ΠΟΛΙΤΙΚΟΣ ΜΗΧΑΝΙΚΟΣ Τ.Ε

ΚΛΙΜΑΚΑ : 1:500

ΧΡΟΝΟΣ ΜΕΛΕΤΗΣ : 2004

Ελέγχθηκε για την ακρίβεια	Χίος 12 / 3 /2004 ΔΗΜΗΤΡΑΚΗ ΛΕΜΟΝΙΑ Τοπογράφος Μηχανικός
Θεωρήθηκε Η Μηχανικός της Κτηματικής Υπηρεσίας	Χίος 13 / 7 /2004 ΔΗΜΗΤΡΑΚΗ ΛΕΜΟΝΙΑ Τοπογράφος Μηχανικός

Αριθ. 8397/03 (2)

Αναγκαστική απαλλοτρίωση ακινήτων για την κατασκευή του έργου «Δίκτυο ανοικτών διωρύγων πεδιάδας Μόρνου Ν. Φωκίδας».

Ο ΓΕΝΙΚΟΣ ΓΡΑΜΜΑΤΕΑΣ ΠΕΡΙΦΕΡΕΙΑΣ
ΣΤΕΡΕΑΣ ΕΛΛΑΔΑΣ

Έχοντας υπόψη:

1. Τις διατάξεις του Ν. 2882/2.2.2001 (ΦΕΚ 17/6.2.2001 τ.Α΄) «Κώδικας Αναγκαστικών Απαλλοτριώσεων Ακινήτων» όπως αυτός συμπληρώθηκε και ισχύει σήμερα.

2. Τις διατάξεις του άρθρου 33 του Ν.Δ. 3881/1958 «Περί Εγγείων Βελτιώσεων» (ΦΕΚ 181/Α΄/1958) σύμφωνα με το οποίο «τα υπό του Κράτους εκτελούμενα ή χρηματοδοτούμενα έργα λογίζονται ως έργα δημοσίας ωφελείας και επιτρέπεται αναγκαστική απαλλοτρίωση χάριν αυτών».

3. Την Α.Π. 23069/19.9.1996 κοινή απόφαση ΥΠ.ΠΕ.ΧΩ.ΔΕ. και ΥΠ. ΓΕΩΡΓΙΑΣ για την Έγκριση Περιβαλλοντικών Όρων για την κατασκευή και λειτουργία των εγγειοβελτιωτικών έργων άρδευσης πεδιάδας π. Μόρνου έκτασης 23.000 στρεμμάτων και αναδασμού σε 12.000 στρ. στους Νομούς Αιτωλοακαρνανίας και Φωκίδας.

4. Το υπ' αριθμ. 12925/17.7.2003 έγγραφο της Δ/νσης Σχεδιασμού Ε.Ε. και Α.Ε.Π. του Διοικητικού Τομέα Προγραμματισμού και Εφαρμογής Γ΄ ΚΠΣ του Υπουργείου Γεωργίας με το οποίο βεβαιώνεται ότι οι απαλλοτριώσεις του Αρδευτικού έργου Μόρνου Φωκίδας θα πληρωθούν από το ενάριθμο έργο της ΣΑΕ 081/3 του Υπ. Γεωργίας με ΚΑ 2003ΣΕ08130007 και τίτλο «Απαλλοτριώσεις δικτύου ανοικτών διωρύγων πεδιάδας Μόρνου Ν. Φωκίδας».

5. Το υπ' αριθμ. 12475/20β2/464/2.7.2003 έγγραφο της Διεύθυνσης Τεχνικών Μελετών και Κατασκευών της Γενικής Δ/νσης Ε.Β. και Γεωργικών Διαρθρώσεων του Υπουργείου Γεωργίας με το οποίο προτείνεται η απαλλοτρίωση του θέματος.

6. Το υπ' αριθμ. 8397/16.12.2003 έγγραφο Κτηματικής Υπηρεσίας Ν. Φωκίδας, αποφασίζουμε:

Κηρύσσουμε την αναγκαστική απαλλοτρίωση για λόγους δημόσιας ωφέλειας και ειδικότερα για την κατασκευή του έργου «Δίκτυο ανοικτών διωρύγων πεδιάδας Μόρνου Ν. Φωκίδας», έκτασης συνολικού εμβαδού 21.734,98 $μ^2$ που βρίσκεται στο Νομό Φωκίδας στις κτηματικές περιφέρειες Μαλαμάτων, Μανάγουλης στη θέση Μπούκα, στον οικισμό Χιλιαδού και στη θέση Αποστολοκώστα του Δήμου Ευπαλίου και εικονίζεται σε τέσσερις πινακίδες ήτοι στην πινακίδα με αριθμό σχεδίου Τ1 και τίτλο «Αποτύπωση εκβολής τάφρου στα Μαλάματα» με κλίμακα 1:500, στην πινακίδα με αριθμό σχεδίου Τ13 και τίτλο «Αποτύπωση εκβολής τάφρου στην Μανάγουλη» με κλίμακα 1:500, στην πινακίδα με αριθμό σχεδίου Τ5 και τίτλο «Αποτύπωση εκβολής τάφρου στον οικισμό Χιλιαδού» με κλίμακα 1:500 και στην πινακίδα με αριθμό σχεδίου Τ.Α. και τίτλο «Αποτύπωση αντλιοστασίου στη θέση Αποστολοκώστα» με κλίμακα 1:200 και στον αντίστοιχο από 15.4.2003 κτηματολογικό πίνακα της Διεύθυνσης Τεχνικών Μελετών και Κατασκευών της Γενικής Δ/νσης Ε.Β. και Γεωργικών Διαρθρώσεων του Υπουργείου Γεωργίας, τα οποία έχει συντάξει η ανάδοχος ΒΛΑΧΟΠΟΥΛΟΣ Γ. - ΚΕΧΑΓΙΑΣ Π. & ΣΙΑ Ε.Ε. «ΑΘΗΝΑΪΚΗ Τ.Ε.Μ.» και έχουν εγκριθεί βάσει της με αριθμό 12336/26.6.2003 απόφασης από τον Διευθυντή της εν λόγω Δ/νσης του Υπουργείου Γεωργίας Παναγιώτη Παπάνη.

Στην έκταση που απαλλοτριώνεται προβάλλει δικαιώματα κυριότητας οι: 1) Κληρονόμοι Πλαστήρα Αριστομένη του Βασιλείου, 2) Σφήκας Γεώργιος του Βασιλείου, 3) Φραγκαναστάση Πολυξένη σύζυγος Δημητρίου κ.λ.π.

Η απαλλοτρίωση κηρύσσεται υπέρ του Δημοσίου και με δαπάνη του Δημοσίου που θα αντιμετωπισθεί από τις πιστώσεις του ενάριθμου έργου της ΣΑΕ 081/3 του Υπ. Γεωργίας με ΚΑ 2003ΣΕ08130007 και τίτλο «Απαλλοτριώσεις δικτύου ανοικτών διωρύγων πεδιάδας Μόρνου Ν. Φωκίδας».

Η απόφαση αυτή να δημοσιευθεί στην Εφημερίδα της Κυβερνήσεως.

Λαμία, 19 Ιουλίου 2004

Ο Γενικός Γραμματέας Περιφέρειας
ΚΩΝΣΤΑΝΤΙΝΟΣ ΕΞΑΡΧΟΣ

ΑΠΟ ΤΟ ΕΘΝΙΚΟ ΤΥΠΟΓΡΑΦΕΙΟ